

FICHA TÉCNICA

Produto: 14 Casas Duplex

- 5 Casas com varanda

Descrição:

- 3 Suítes sendo 1 com varanda;
- Sala;
- Cozinha;
- Área de Serviço
- Quintal;
- Garagem para até 4 carros;
- Terreno com 162m².



RUA DOS COLIBRIS

02 PLANTA TÉRREO
ESCALA: 1/100



HALL
1.13m²

RUA DOS COLIBRIS

03 PLANTA SUPERIOR
ESCALA: 1/100




FICHA TÉCNICA

Produto: 14 Casas Duplex

- 9 Casas

Descrição:

- 3 Suítes sendo 1 reversível;
- Sala;
- Cozinha;
- Área de Serviço;
- Quintal;
- Garagem para até 4 carros;
- Terreno com 198m².

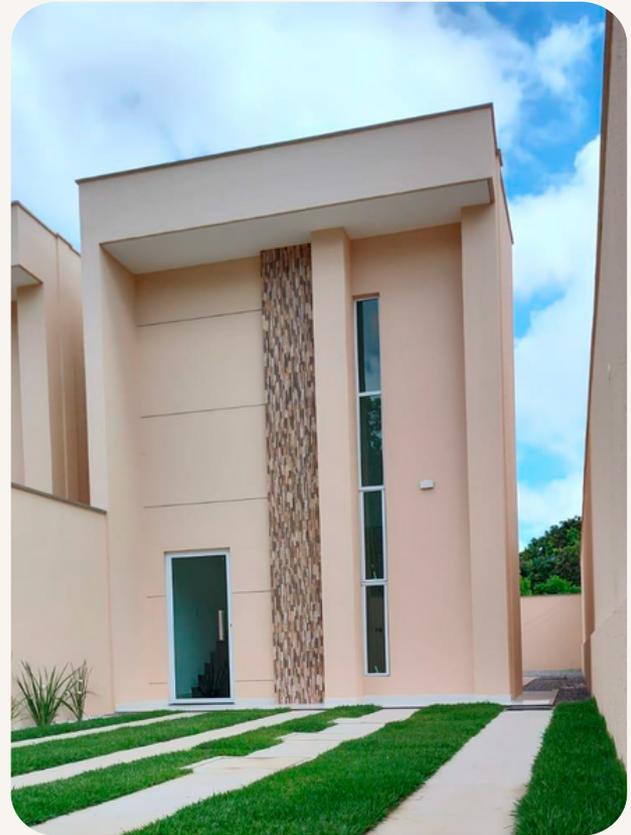

03 PLANTA TÉRREO
ESCALA: 1/100



04 PLANTA SUPERIOR
ESCALA: 1/100

FICHA TÉCNICA

Produto: 9 Casas Duplex

- 4 Casas na Rua dos Bem-ti-vis **Todas vendidas**
- 5 Casas na Rua dos Pardais

Descrição:

- 3 Suítes sendo 1 reversível;
- Sala;
- Cozinha;
- Área de Serviço;
- Quintal;
- Garagem para até 4 carros;
- Terrenos com 150m² e 225m².



03 PLANTA TÉRREO
ESCALA: 1/100



04 PLANTA SUPERIOR
ESCALA: 1/100

FICHA TÉCNICA

Localização:



Realização: Sort Engenharia

 (85) 98787-0159

 (85) 98787-0153

 sortengenharia